



1/2

PÁLMAJOR


TELEPÜLÉSRENDEZÉSI TERVE

M=1:10000


JELMAGYARÁZAT

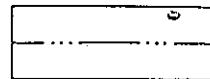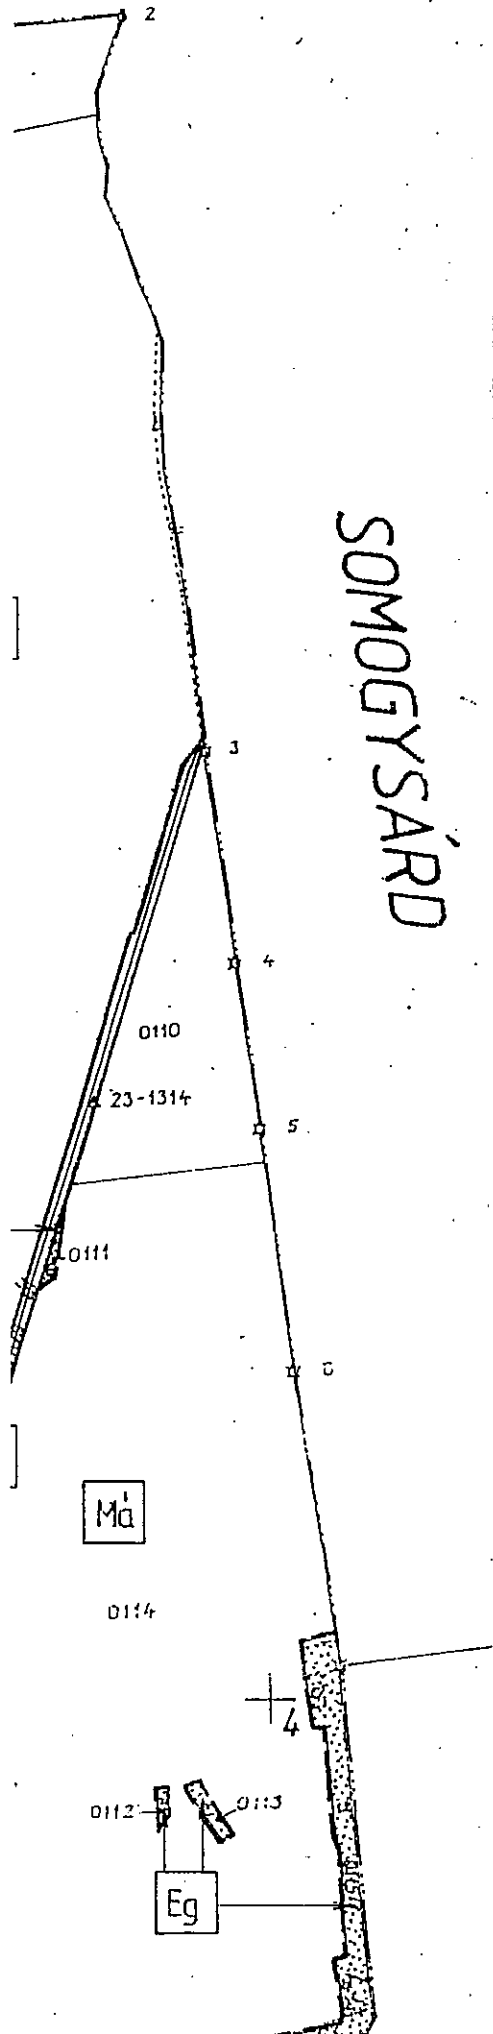


KÖZIGAZGATÁSI HATÁR

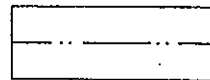

BELTERÜLETI HATÁR

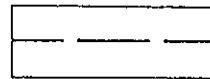

TERÜLETFELHASZNÁLÁSI EGYSÉG HATÁRA

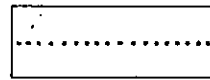

ÖVEZETEK HATÁRA




KÖZLEKEDÉSI TERÜLET
KÖZÚTI




ERDŐTERÜLET - GAZDASÁGI



MEZŐGAZDASÁGI TERÜLET
ÁLTALÁNOS

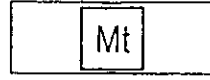

MEZŐGAZDASÁGI TERÜLET
TANYÁS TÉRSÉG

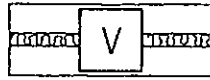


VÍZGAZDÁLKODÁSI TERÜLET
PATAK, CSATORNA




TERVEZETT AUTÓÚT



II. RENDŰ FŐÚT - 61-ES

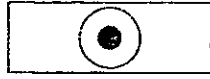

KÜLÖNSZINTŰ CSOMÓPONT

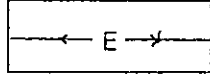

VILLAMOS GERINCHÁLÓZAT



NAGY-KÖZÉPNYOMÁSÚ GÁZVEZETÉK



GÁZFOGADÓ ÁLLOMÁS

== KAPOSVAR

VÁR
KISKORPÁD

2004. FEBRUÁR

**Balázs
és Társa**

ÉPÍTÉSZETI ÉS SZÁMVITELI IRODA
7400 KAPOSVÁR, TALLÁN GY. U. 74. - TEL.: (82) 312-790

Munka megnevezése:

PÁLMAJOR TELEPÜLÉS RENDEZÉSI TERVE

Lépték:

M=1: 10000

Overlap:

TELEPÜLÉSSZERKEZETI TERV
(KÜLTERÜLET)

Rajzszám:


KT - 1

Tervezõ:

Dátum:

Balázs Lajos - településrendező vezető tervező - T/1 14-0057/2001

2001. november

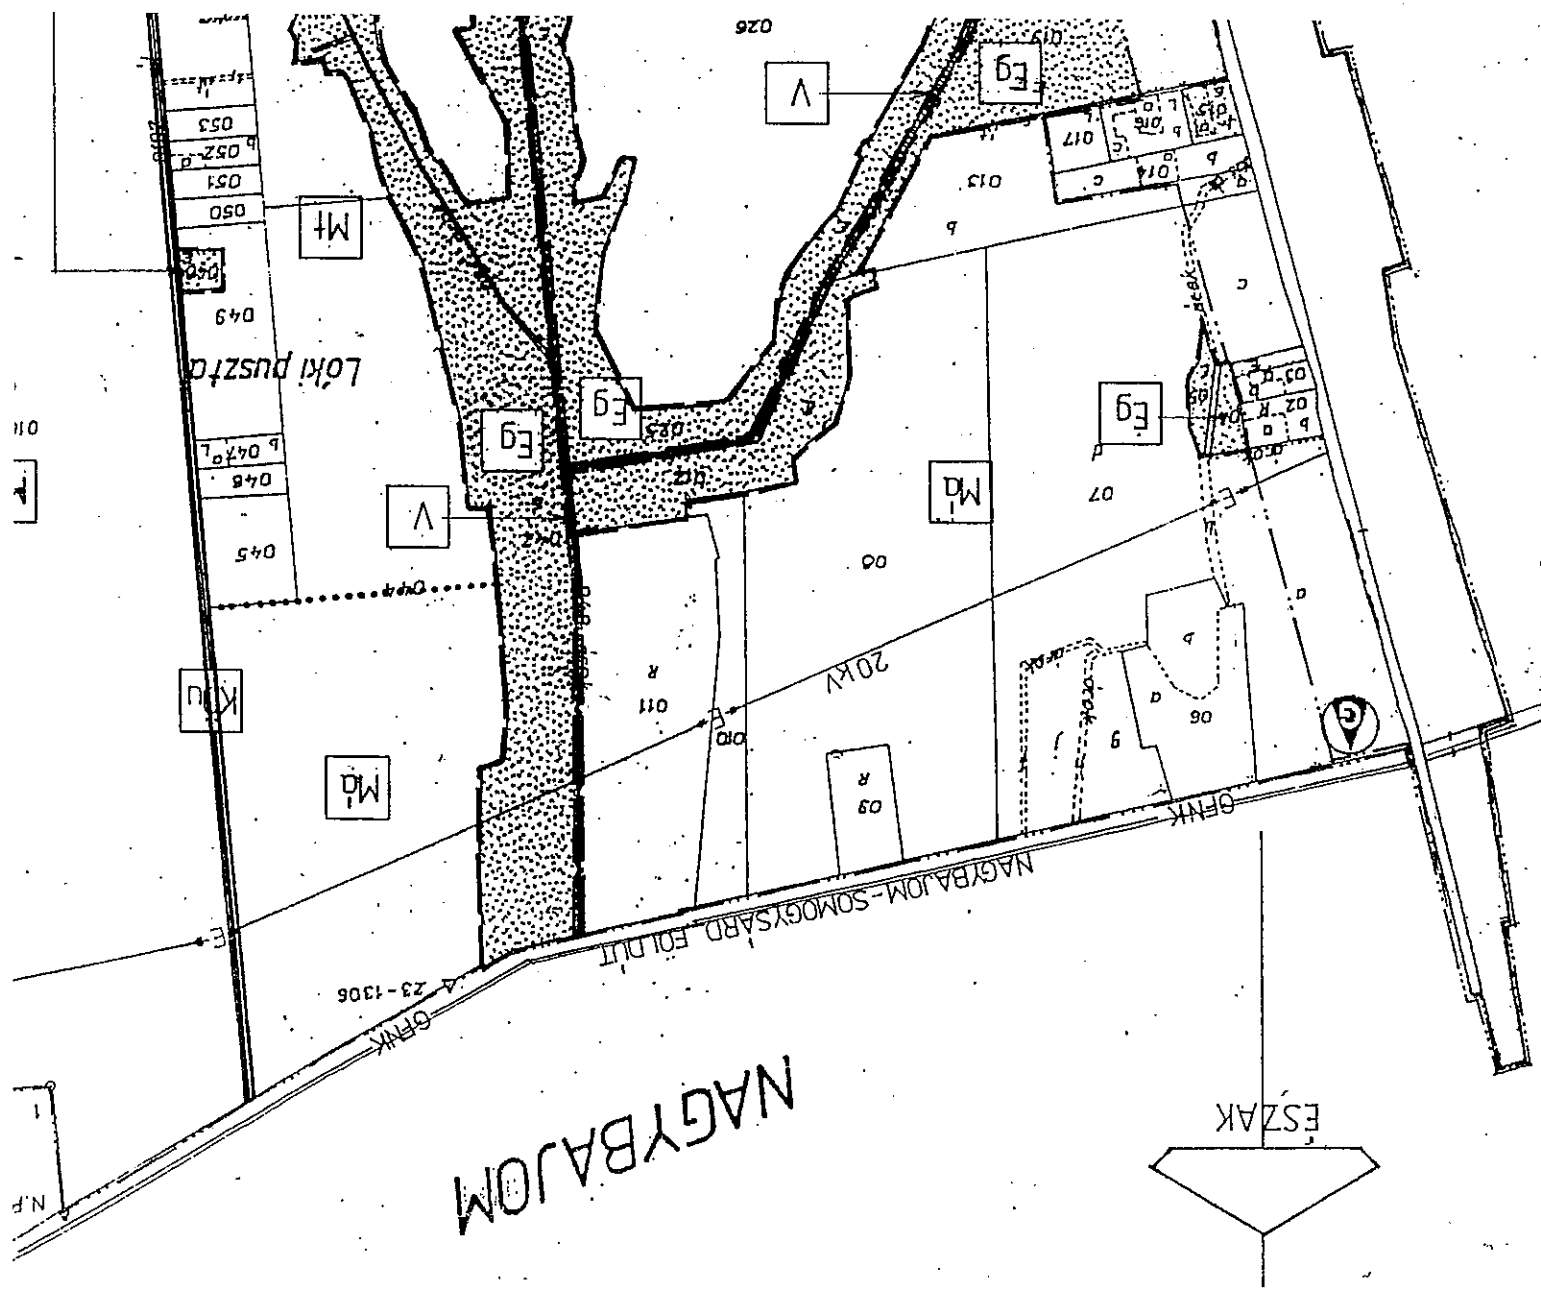

Lóki pusztá

- 049
- 050
- 051
- 052 a
- 053
- 054
- 055
- 056
- 057
- 058
- 059
- 060
- 061
- 062

NAGYBAJOM

Belterület
(1401-1556)

LÁSD BT-1 LAPON

67 BÖHÖNYE

BÖHÖNYE

N.P.K.

KAPOSVÁR 67

